


Klarstellungssatzung der Gemeinde Plaaz für den Ortsteil Mierendorf

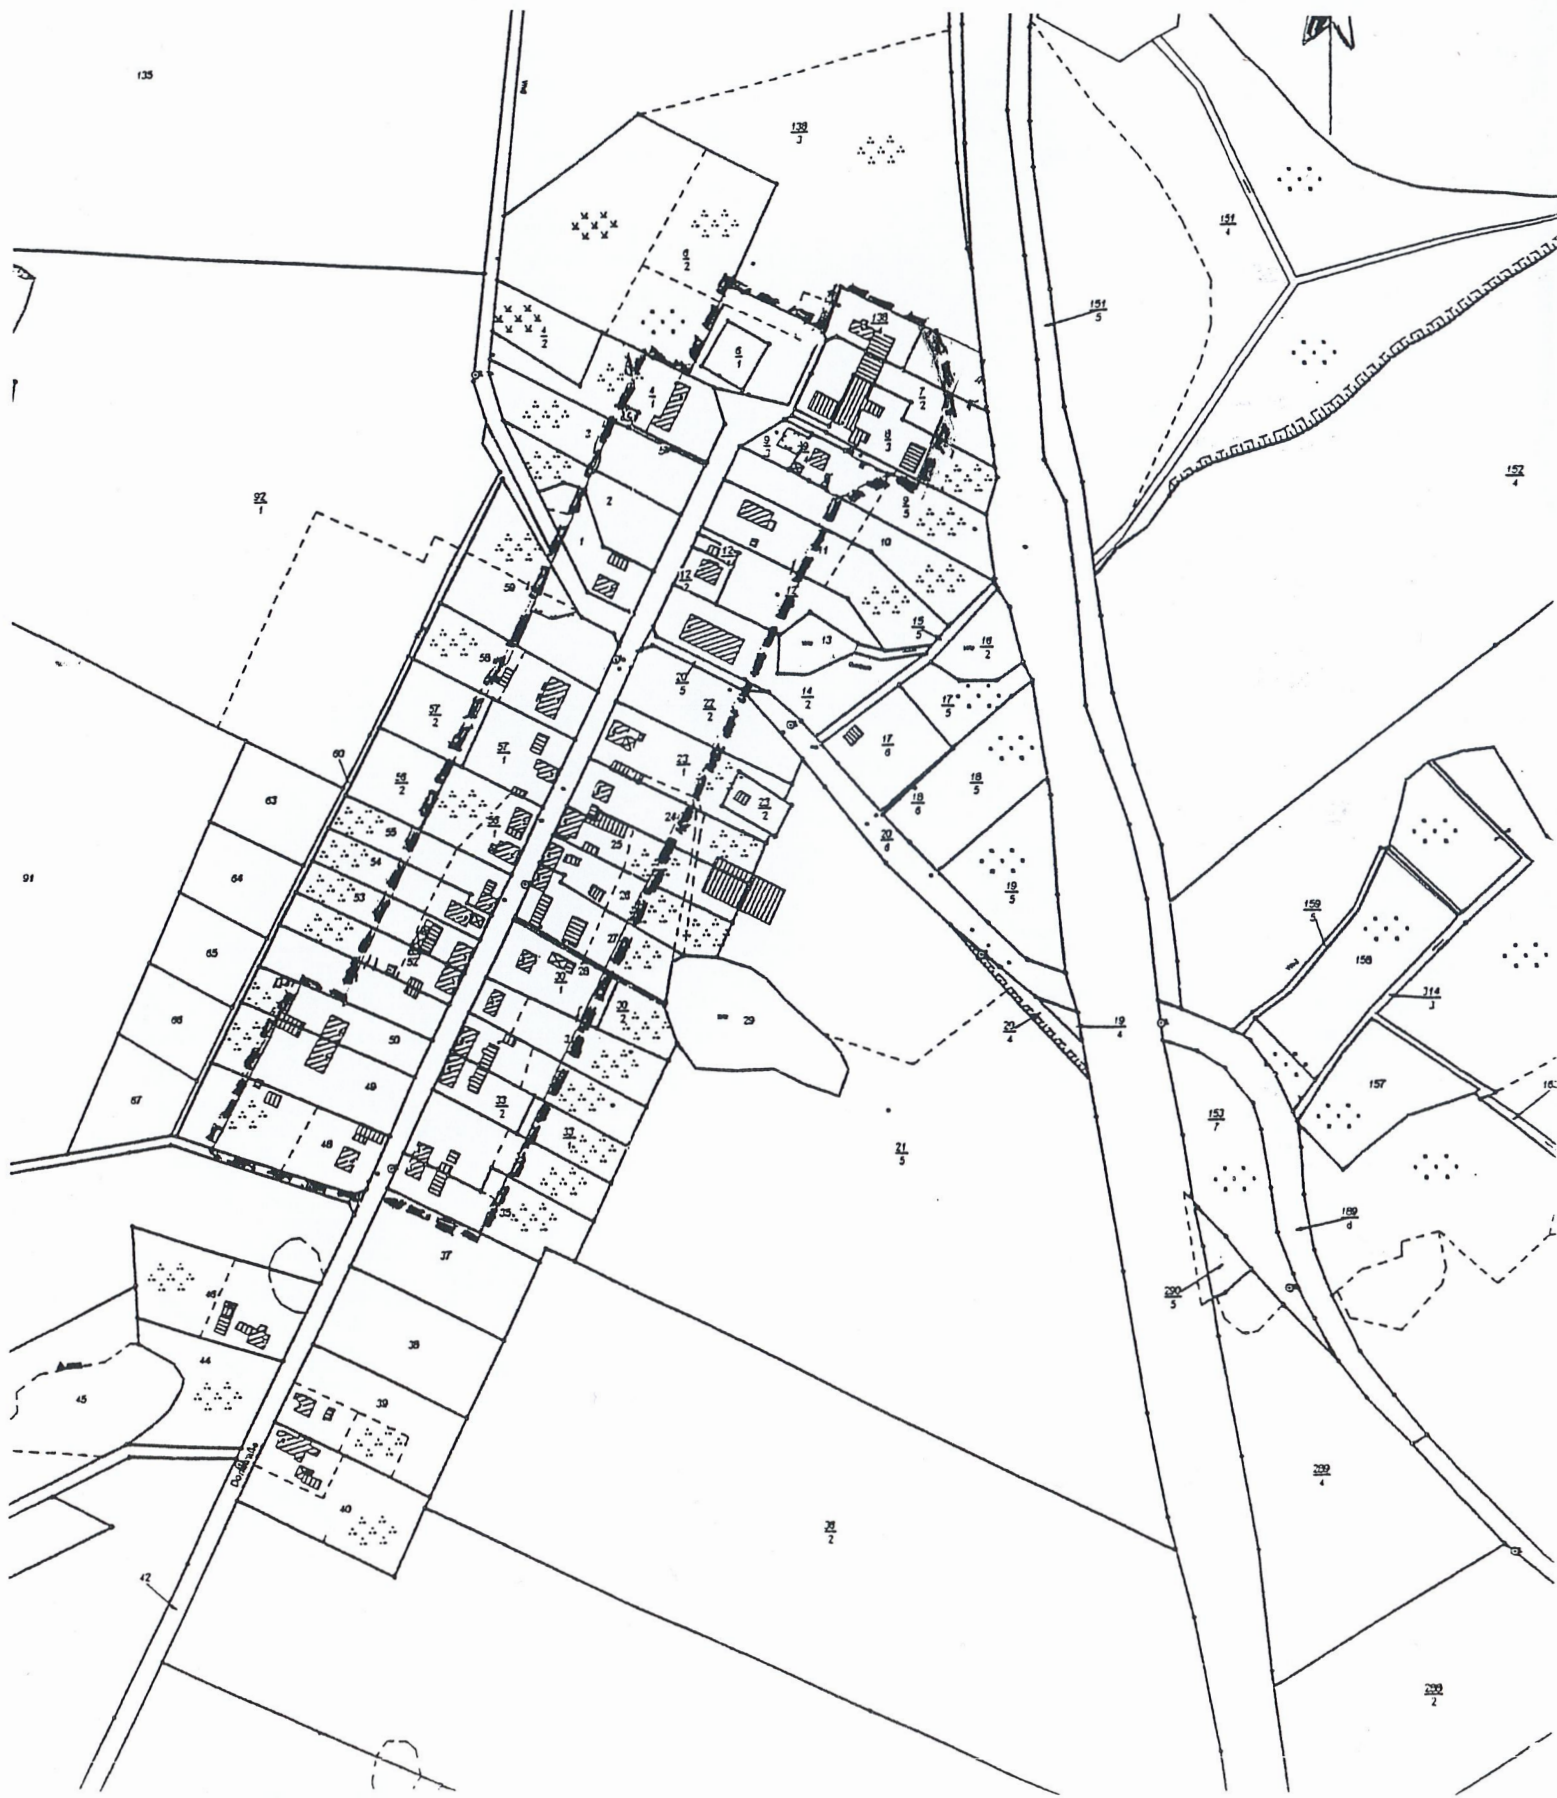

Verfahrensvermerke zur Klarstellungssatzung für den im Zusammenhang bebauten Ortsteil Mierendorf

1. Die Klarstellungssatzung für den im Zusammenhang bebauten Ortsteil Mierendorf wurde am 06.11.2006 von der Gemeindevertretung beschlossen.

Plaaz, 10.01.2007



B. Hoff
Der Bürgermeister

2. Die Klarstellungssatzung wurde am 03.01.2007 öffentlich bekannt gemacht und ist damit am 04.01.2007 rechtskräftig geworden.

Plaaz, 10.01.2007



B. Hoff
Der Bürgermeister

3. Die Klarstellungssatzung für den im Zusammenhang bebauten Ortsteil Mierendorf wird hiermit ausgefertigt.

Plaaz, 10.01.2007



B. Hoff
Der Bürgermeister