

## **Straßenbauamt Stralsund**

### **Projektinformation**

#### **B 103 Deckenerneuerung von Güstrow nach Kritzkow.**

Voraussichtlich am **13.09.2021** beginnen die Arbeiten an der B 103. Sie beinhalten die Ausführung einer Deckenerneuerung an der B 103, vom Ortsausgang Güstrow bis zur Anschlussstelle Laage, an der Bundesautobahn A 19 in Kritzkow (siehe Anlage).

Die Fahrbahn ist vielfach geflickt und ist aufgrund ihres schlechten Zustandes instandsetzungsbedürftig. Es werden daher eine neue Deck- und Binderschicht aufgebracht, sowie Verbesserungen an den Nebenanlagen vorgenommen.


Die Arbeiten erfolgen in mehreren Bauabschnitten unter Vollsperrung, und werden von Süd nach Nord ausgeführt. Das heißt, Baubeginn ist in Güstrow, Bauende in Kritzkow. Die Ausführung des ersten Bauabschnitts beginnt voraussichtlich am **13.09.2021**. Nach Fertigstellung jedes Bauabschnitts wird der Anliegerverkehr wieder freigegeben. Für den Durchgangsverkehr wird eine weiträumige Umleitung über das vorhandene Straßennetz eingerichtet. Die Übersichtskarte mit den geplanten Bauabschnitten und der Umleitungsstrecke ist als Anlage beigefügt.

Die Bauausführung findet von **13.09.2021** bis **19.11.2021** statt. Der genaue Bauzeitenplan wird mit dem bauausführenden Unternehmen festgelegt.

Die Arbeiten können durch Witterungseinflüsse beeinflusst werden. Daher sind die genannten Termine gegebenenfalls von Änderungen betroffen. Anliegerverkehr ist mit Einschränkungen möglich.

Informationen zur Baumaßnahme finden Sie ab Baubeginn auch auf der Internetseite der Straßenbauverwaltung MV  
*[straßenbauverwaltungmvnet.de/service/verkehrsinformationen](http://straßenbauverwaltungmvnet.de/service/verkehrsinformationen)*

Ralf Sendrowski

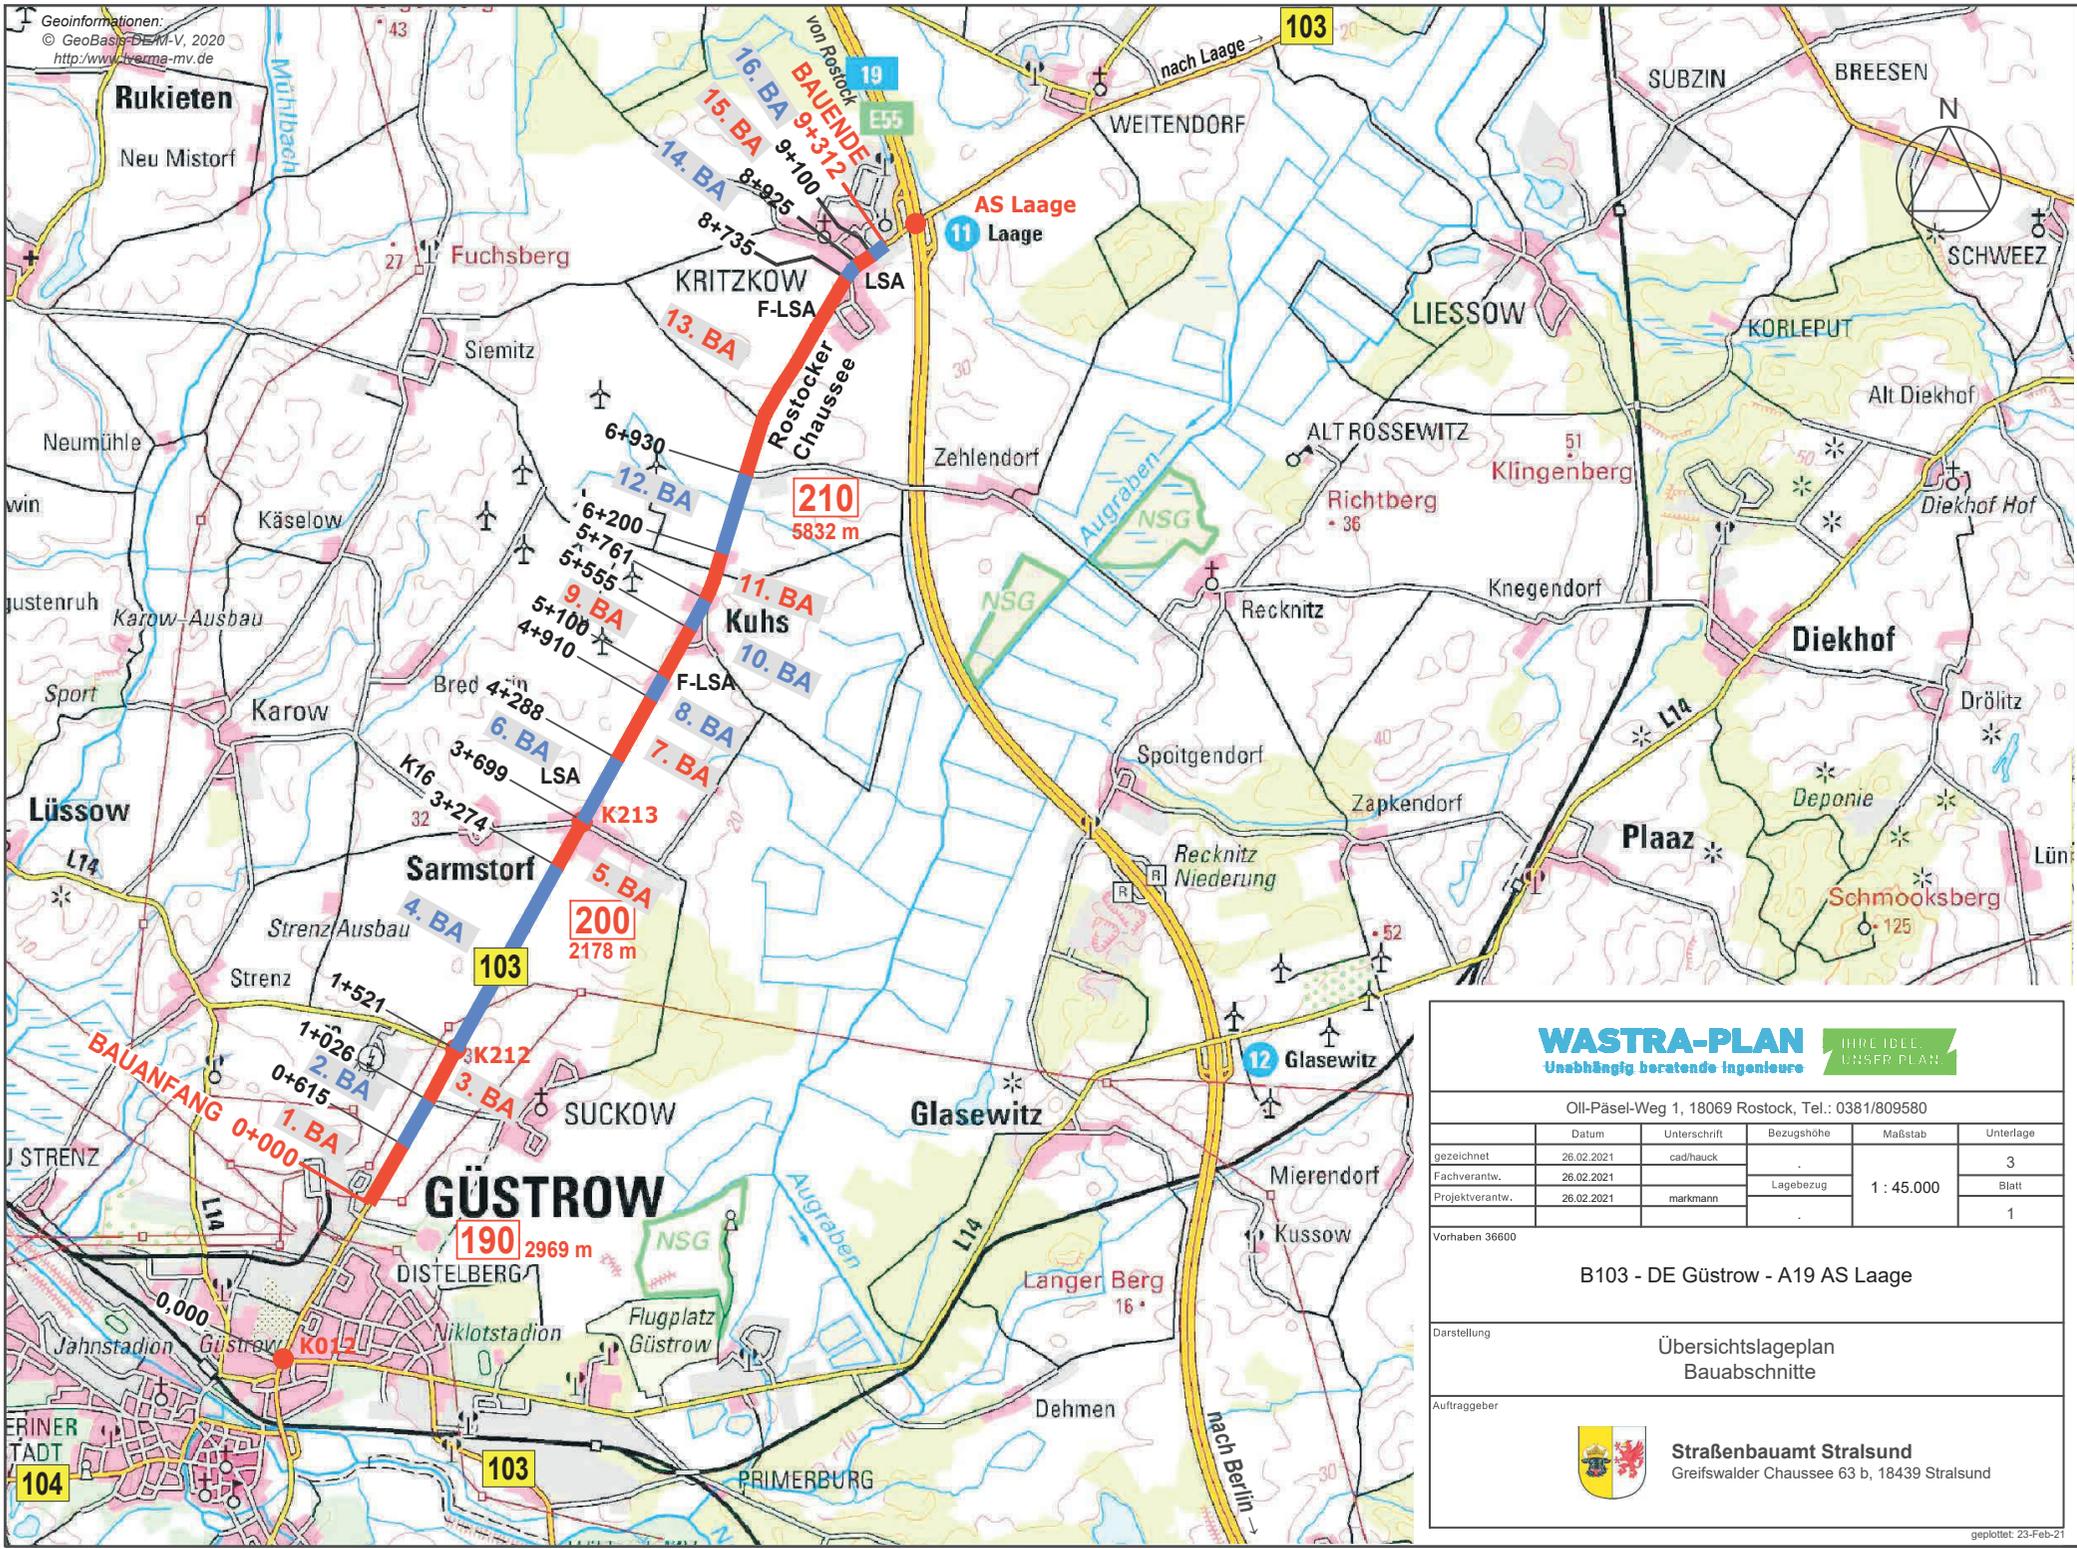

G:\VORHABEN\36600\PLAN\LP.1 bis 5-Planung\ACAD\Ükarte.dwg, U3, 23.02.2021 10:27:56

**WASTRA-PLAN** IHR IDEE. UNSER PLAN.

Unabhängig beratende Ingenieure

---

Oll-Päsel-Weg 1, 18069 Rostock, Tel.: 0381/809580

	Datum	Unterschrift	Bezugshöhe	Maßstab	Unterlage
gezeichnet	26.02.2021	cadhauck		1 : 45.000	3
Fachverantw.	26.02.2021		Lagebezug		Blatt
Projektverantw.	26.02.2021	markmann			1

Vorhaben 36600

B103 - DE Güstrow - A19 AS Laage

---

Darstellung


Übersichtslageplan  
Bauabschnitte

---

Auftraggeber

Straßenbauamt Stralsund  
Greifswalder Chaussee 63 b, 18439 Stralsund

G:\VORHABEN\36600\PLAN\LP\_1 bis 5-Planung\ACAD\U\_Umleitung\75000.dwg, U16.1-Langsam (2), 31.03.2021 14:35:34

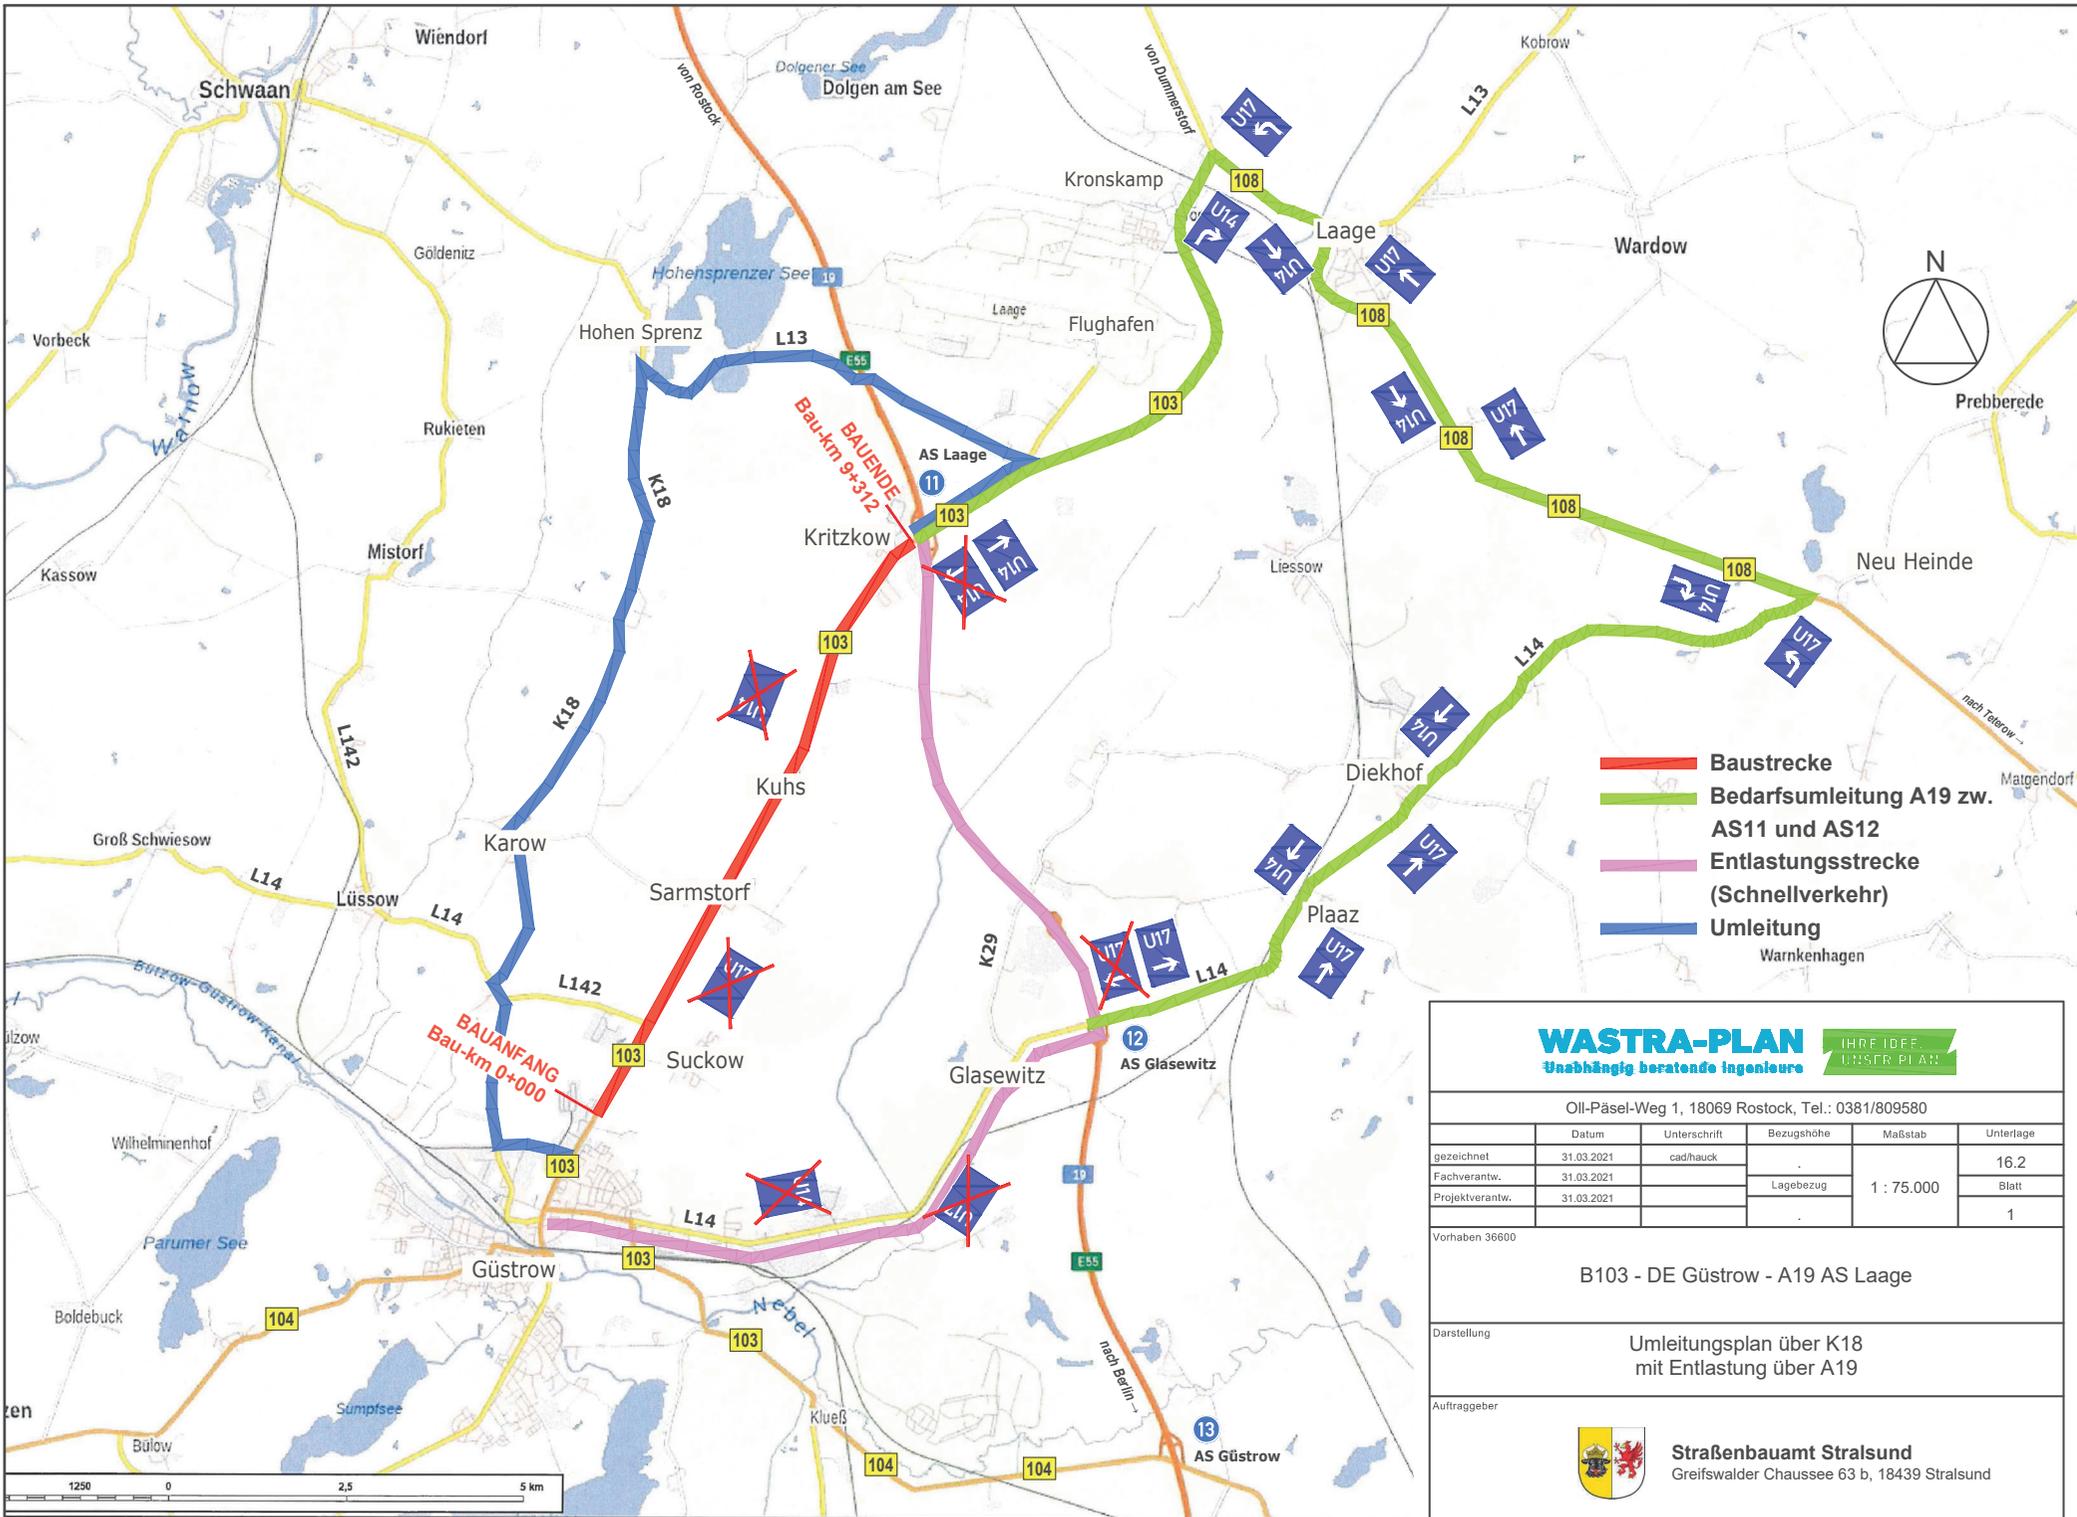

- Baustrecke
- Bedarfsumleitung A19 zw. AS11 und AS12
- Entlastungsstrecke (Schnellverkehr)
- Umleitung Warnkenhagen

**WASTRA-PLAN** IHRE IDEE. UNSER PLAN.  
 Unabhängig beratende Ingenieure

Oll-Päsel-Weg 1, 18069 Rostock, Tel.: 0381/809580

	Datum	Unterschrift	Bezugshöhe	Maßstab	Unterlage
gezeichnet	31.03.2021	cadhauck	Lagebezug	1 : 75.000	16.2
Fachverantw.	31.03.2021				Blatt
Projektverantw.	31.03.2021				1

Vorhaben 36600  
**B103 - DE Güstrow - A19 AS Laage**

Darstellung  
 Umleitungsplan über K18 mit Entlastung über A19

Auftraggeber

**Straßenbauamt Stralsund**  
 Greifswalder Chaussee 63 b, 18439 Stralsund