

Straßenbauamt Stralsund

Vorinformation Baustelle L 17 OD Gutow – Güstrow (05 – 06/2025)

Auf der Landesstraße L 17 wird in dem Abschnitt von der OD Gutow (einschl. Ortsdurchfahrt) bis zum Kreisverkehr am Ortseingang Güstrow in der Zeit vom **28.04.2025** bis zum **27.06.2025** die alte Fahrbahndecke erneuert.

Die Baulänge beträgt ca. 3,0 km und die Straßenbreite ca. 6,00 m.

Die Fahrbahn weist in diesem Streckenabschnitt Risse, Ausmagerungen und zahlreiche Flickstellen im Asphalt auf und ist deshalb instand zu setzen.

Da die vorhandene Straßenbreite nicht ausreicht, die anstehenden Arbeiten bei einer halbseitigen Sperrung der Straße auszuführen, wird der gesamte Bereich während der Bauzeit für den Durchgangsverkehr voll gesperrt.

Die Vollsperrung erfolgt in 6 Bauabschnitten und wird ab dem **05.05.2025** aktiviert.

Die Umleitung erfolgt über das Bundes- und Landesstraßennetz wie folgt:

BA1 und 2.1:

L17 Zehna/ Lohmen → L11 Prützen → B104 Güstrow → L17 und umgekehrt

BA 2.2, 3.1, 3.2 und 4:

L171 Bülow → B104 Güstrow → L17 und umgekehrt (siehe Anlagen).


Die Arbeiten können noch durch Witterungseinflüsse beeinflusst werden.

Daher sind die genannten Termine gegebenenfalls von Änderungen betroffen.

Informationen zur Baumaßnahme finden Sie ab Baubeginn auch auf der Internetseite der Straßenbauverwaltung MV

<https://www.strassen-mv.de/verkehrsinfos/baustellenkarte>

Datei: N:\2024\24089101_SBA_DE_L17\02_CAD\02_Vorplanung\Plan\Übersichtskarte 1_1000000.dwg
 zuletzt bearbeitet und vorgeprüft am: 09.12.2024 durch: A. Tolstonoeh

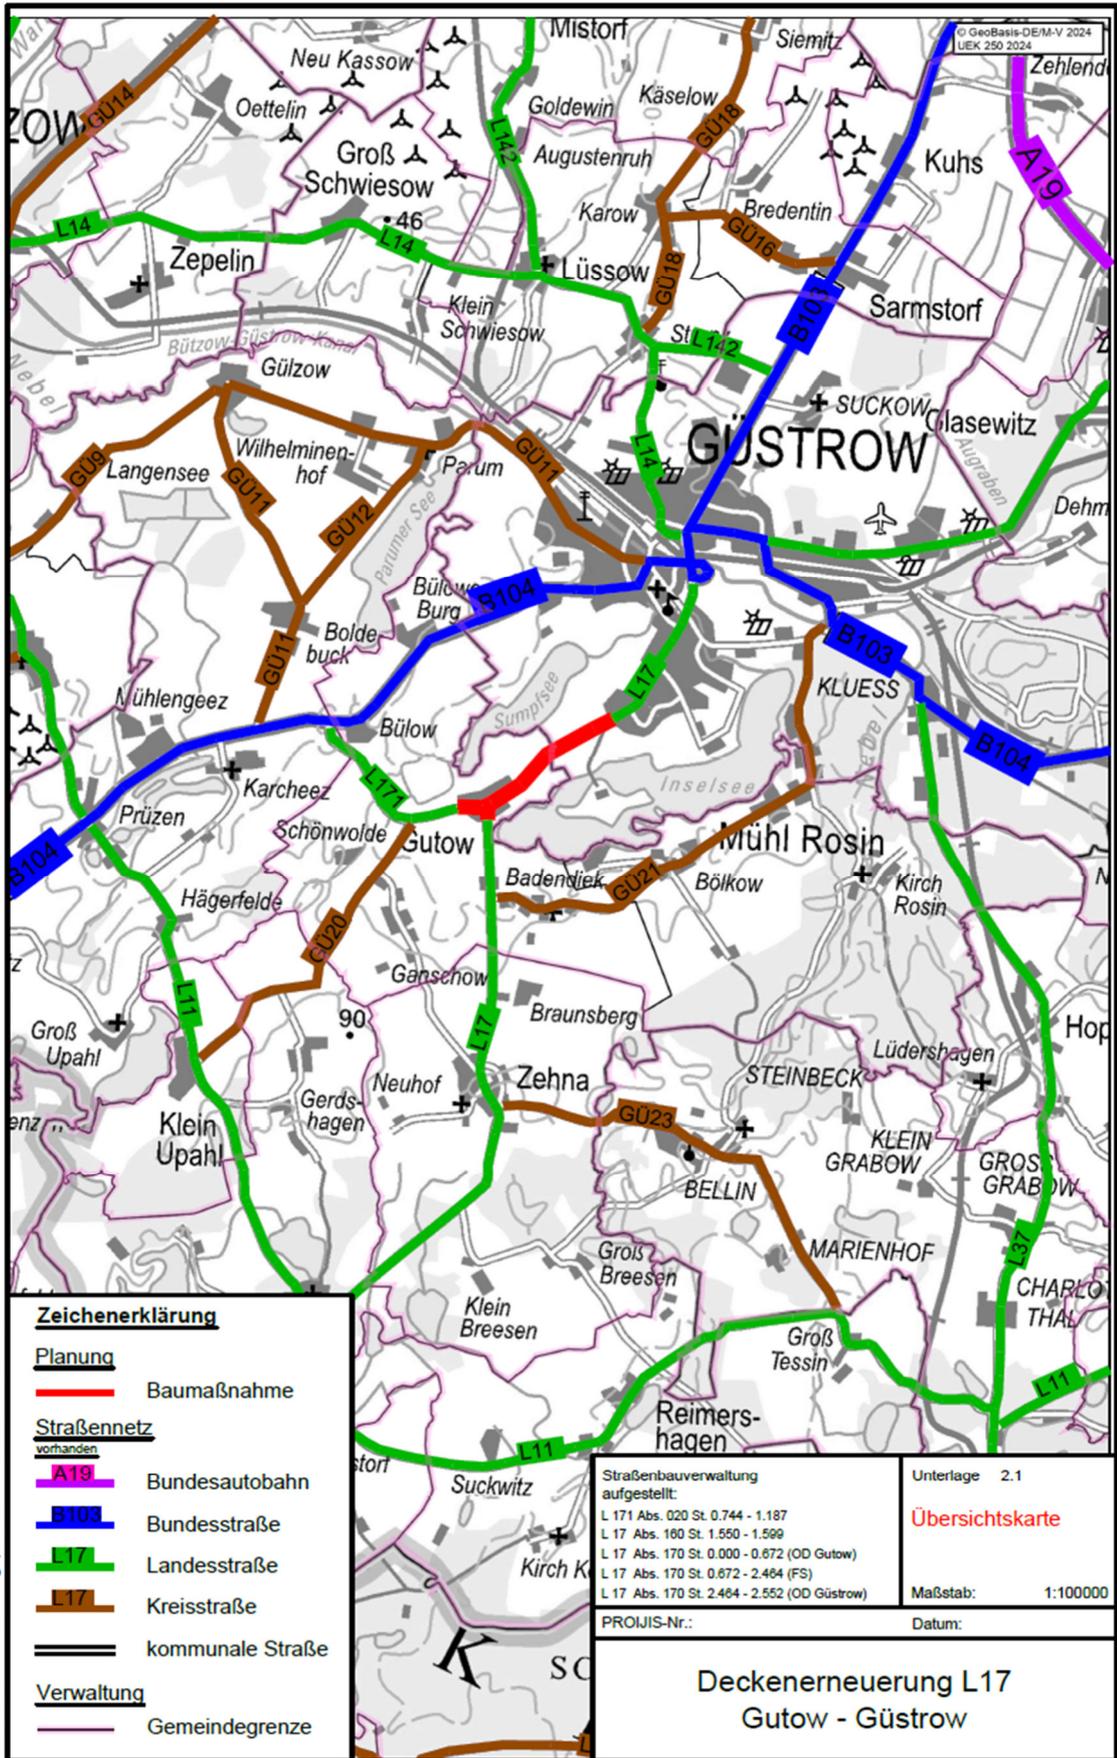

Zeichenerklärung


- Planung**
- Baumaßnahme
- Straßennetz**
- vorhanden
- A19 Bundesautobahn
 - B103 Bundesstraße
 - L17 Landesstraße
 - L17 Kreisstraße
 - kommunale Straße
- Verwaltung**
- Gemeindegrenze

Straßenbauverwaltung
 aufgestellt:
 L 171 Abs. 020 St. 0.744 - 1.187
 L 17 Abs. 160 St. 1.550 - 1.599
 L 17 Abs. 170 St. 0.000 - 0.672 (OD Gutow)
 L 17 Abs. 170 St. 0.672 - 2.464 (FS)
 L 17 Abs. 170 St. 2.464 - 2.552 (OD Güstrow)

Unterlage 2.1
Übersichtskarte
 Maßstab: 1:100000
 Datum:

PROJIS-Nr.:
**Deckenerneuerung L17
 Gutow - Güstrow**

Datei: N:\2024\4089\01_SBA_DE\17\02_CAD\02_Vorbereitung\Plan_Umleitungsstrecke BPhase 1.dwg
zuletzt bearbeitet und geprüft am: 10.01.2025 durch: A. Tolkmach

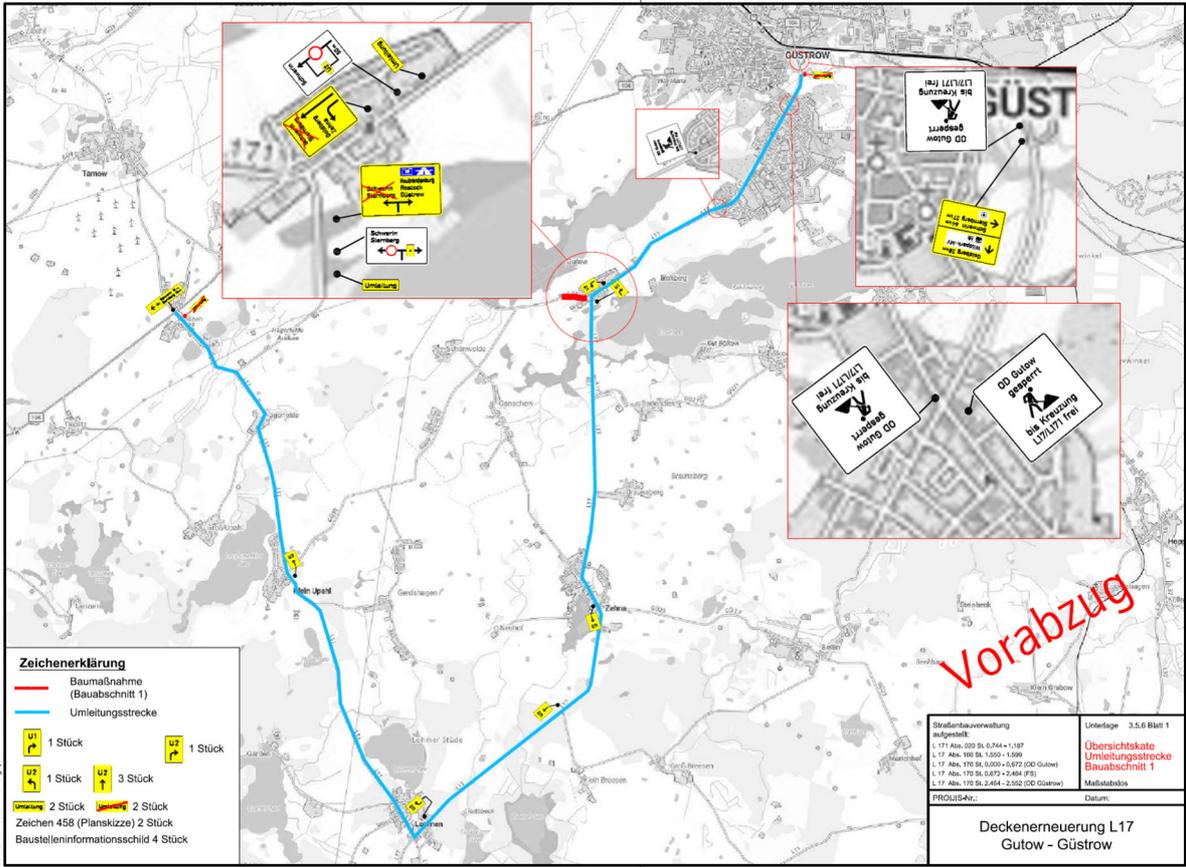


Zeichenerklärung

—	Baumaßnahme (Bauabschnitt 1)		
—	Umleitungsstrecke		
	1 Stück		1 Stück
	1 Stück		3 Stück
	2 Stück		2 Stück
Zeichen 458 (Planskizze) 2 Stück			
Baustelleninformationsschild 4 Stück			

Straßenbauverwaltung aufgestellt: L 17 Abs. 020 St. 0,744 - 1,187 L 17 Abs. 160 St. 1,550 - 1,599 L 17 Abs. 170 St. 0,000 - 0,672 (OD Güstrow) L 17 Abs. 170 St. 0,672 - 2,464 (PS) L 17 Abs. 170 St. 2,464 - 2,502 (OD Güstrow)	Unterlage: 3.5.6 Blatt 1 Übersichtskarte Umleitungsstrecke Bauabschnitt 1 Maßstab: 1:500 Datum:
Deckenerneuerung L17 Gutow - Güstrow	

Datei: N:\2024\4089\01_SBA_DE\17\02_CAD\02_Vorbereitung\Plan_Umleitungsstrecke BPhase 2.1.3.4.dwg
zuletzt bearbeitet und geprüft am: 10.01.2025 durch: A. Tolkmach

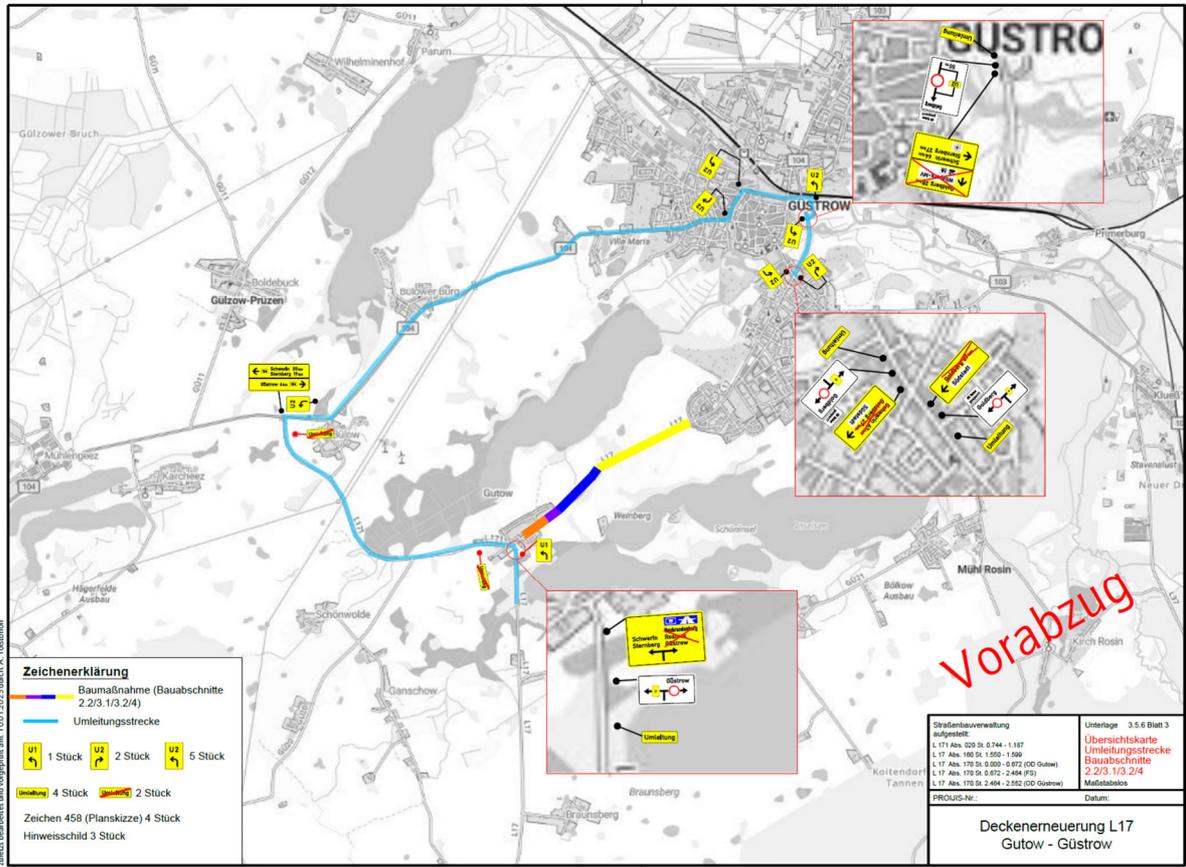

Zeichenerklärung

—	Baumaßnahme (Bauabschnitte 2.2/3.1/3.2/4)				
—	Umleitungsstrecke				
	1 Stück		2 Stück		5 Stück
	4 Stück		2 Stück		
Zeichen 458 (Planskizze) 4 Stück					
Hinweisschild 3 Stück					

Straßenbauverwaltung aufgestellt: L 17 Abs. 020 St. 0,744 - 1,187 L 17 Abs. 160 St. 1,550 - 1,599 L 17 Abs. 170 St. 0,000 - 0,672 (OD Güstrow) L 17 Abs. 170 St. 0,672 - 2,464 (PS) L 17 Abs. 170 St. 2,464 - 2,502 (OD Güstrow)	Unterlage: 3.5.6 Blatt 3 Übersichtskarte Umleitungsstrecke Bauabschnitt 1 2.2/3.1/3.2/4 Maßstab: 1:500 Datum:
Deckenerneuerung L17 Gutow - Güstrow	