

Straßenbauamt Stralsund

### **Vorinformation Baustelle L 17 OD Gutow – Güstrow (05 – 06/2025)**

Auf der Landesstraße L 17 wird in dem Abschnitt von der OD Gutow (einschl. Ortsdurchfahrt) bis zum Kreisverkehr am Ortseingang Güstrow in der Zeit vom **05.05.2025** bis zum **27.06.2025** die alte Fahrbahndecke erneuert.

Die Baulänge beträgt ca. 3,0 km und die Straßenbreite ca. 6,00 m.

Die Fahrbahn weist in diesem Streckenabschnitt Risse, Ausmagerungen und zahlreiche Flickstellen im Asphalt auf und ist deshalb instand zu setzen.

Da die vorhandene Straßenbreite nicht ausreicht, die anstehenden Arbeiten bei einer halbseitigen Sperrung der Straße auszuführen, wird der gesamte Bereich während der Bauzeit für den Durchgangsverkehr voll gesperrt.

Die Vollsperrung erfolgt in 6 Bauabschnitten und wird ab dem **05.05.2025** aktiviert.

Die Umleitung erfolgt über das Bundes- und Landesstraßennetz wie folgt:

BA1 und 2.1:

L17 Zehna/ Lohmen → L11 Prützen → B104 Güstrow → L17 und umgekehrt

BA 2.2, 3.1, 3.2 und 4:

L171 Bülow → B104 Güstrow → L17 und umgekehrt (siehe Anlagen).


Die Arbeiten können noch durch Witterungseinflüsse beeinflusst werden.

Daher sind die genannten Termine gegebenenfalls von Änderungen betroffen.

Informationen zur Baumaßnahme finden Sie ab Baubeginn auch auf der Internetseite der Straßenbauverwaltung MV

<https://www.strassen-mv.de/verkehrsinfos/baustellenkarte>

File: N:\2024\24089101\_SBA\_DE\_L17\02\_CAD\02\_Vorplanung\Plan\Übersichtskarte 1\_1000000.dwg  
 zuletzt bearbeitet und vorgeprüft am: 09.12.2024 durch: A. Tolstionoh

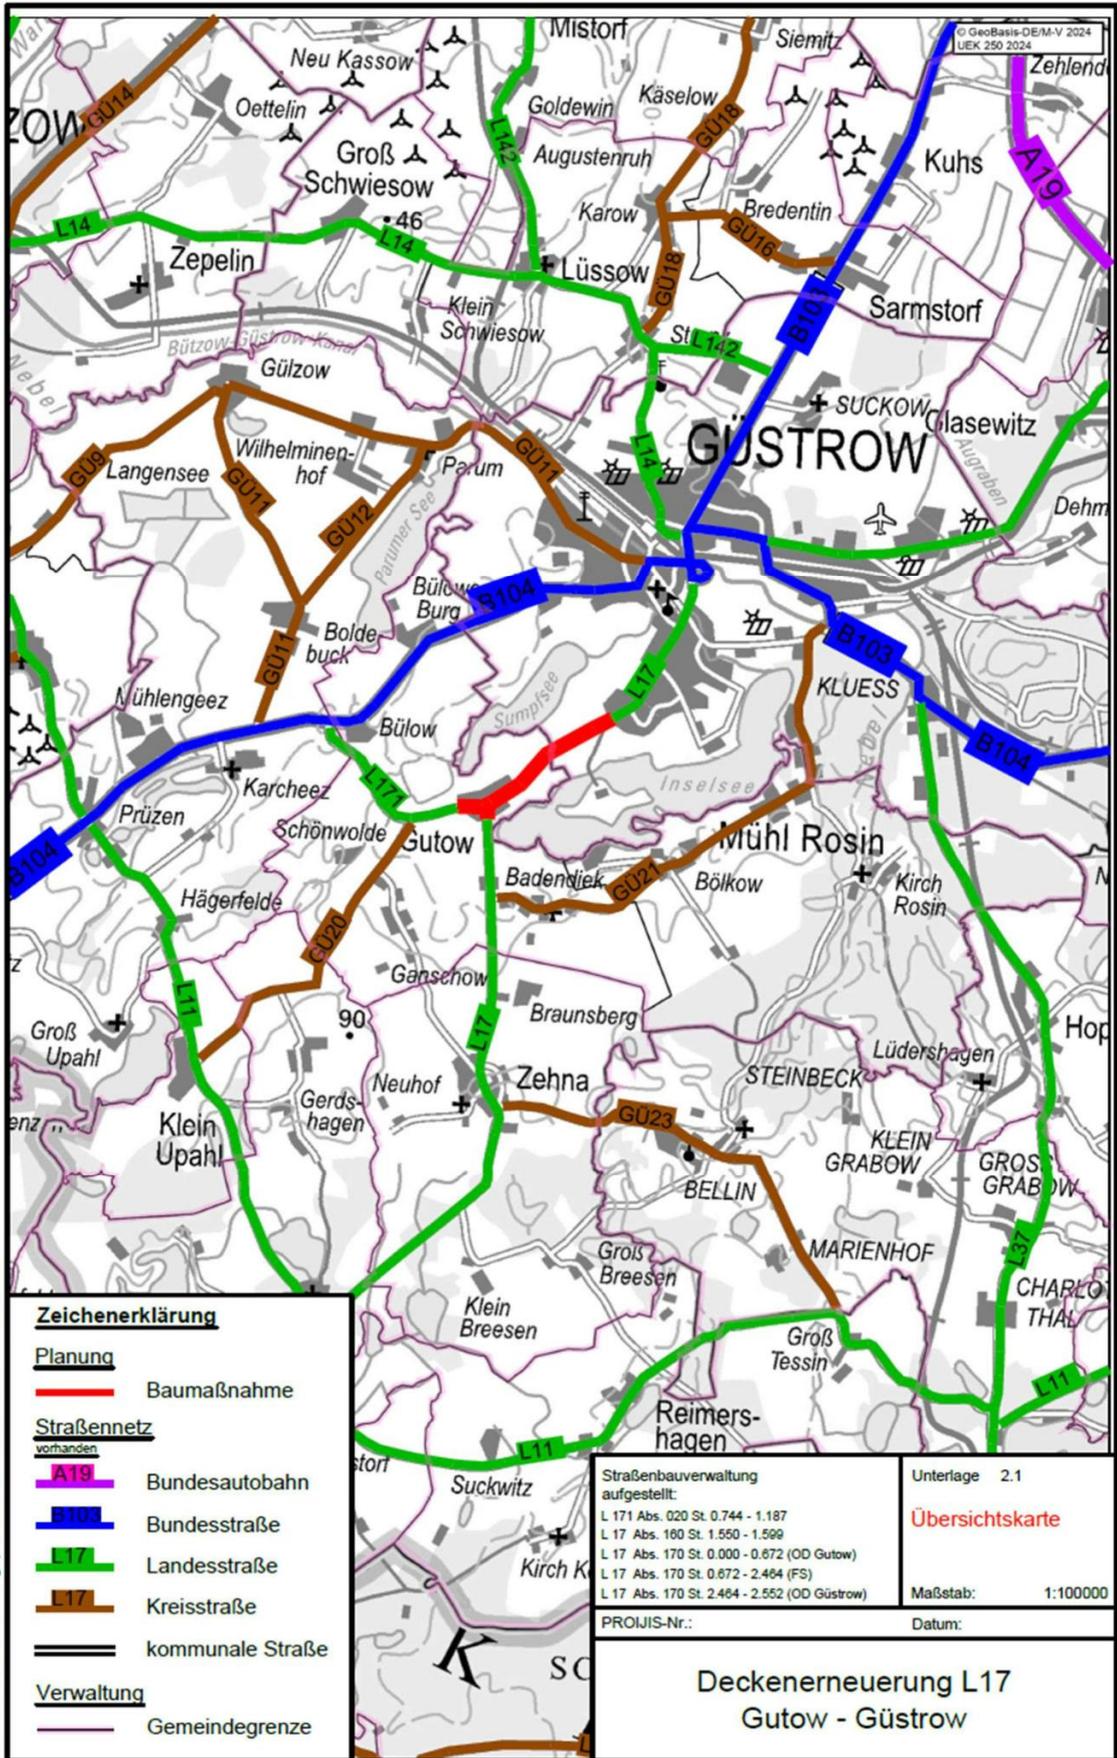

**Zeichenerklärung**


- Planung**
- Baumaßnahme
- Straßennetz**
- vorhanden
- A19 Bundesautobahn
  - B103 Bundesstraße
  - L17 Landesstraße
  - L17 Kreisstraße
  - kommunale Straße
- Verwaltung**
- Gemeindegrenze

Straßenbauverwaltung  
 aufgestellt:  
 L 171 Abs. 020 St. 0.744 - 1.187  
 L 17 Abs. 160 St. 1.550 - 1.599  
 L 17 Abs. 170 St. 0.000 - 0.672 (OD Gutow)  
 L 17 Abs. 170 St. 0.672 - 2.464 (FS)  
 L 17 Abs. 170 St. 2.464 - 2.552 (OD Güstrow)

Unterlage 2.1  
**Übersichtskarte**  
 Maßstab: 1:100000

PROJIS-Nr.: Datum:  
**Deckenerneuerung L17  
 Gutow - Güstrow**

Datei: N:\2024\4089101\_SBA\_DE\_L17\_02\_CAD\_02\_Vorbereitung\_Plan\_Umleitungsstrecke BPhase 1.dwg  
 zuletzt bearbeitet und vorgeprüft am: 10.07.2025 durch: A. Tolkmach

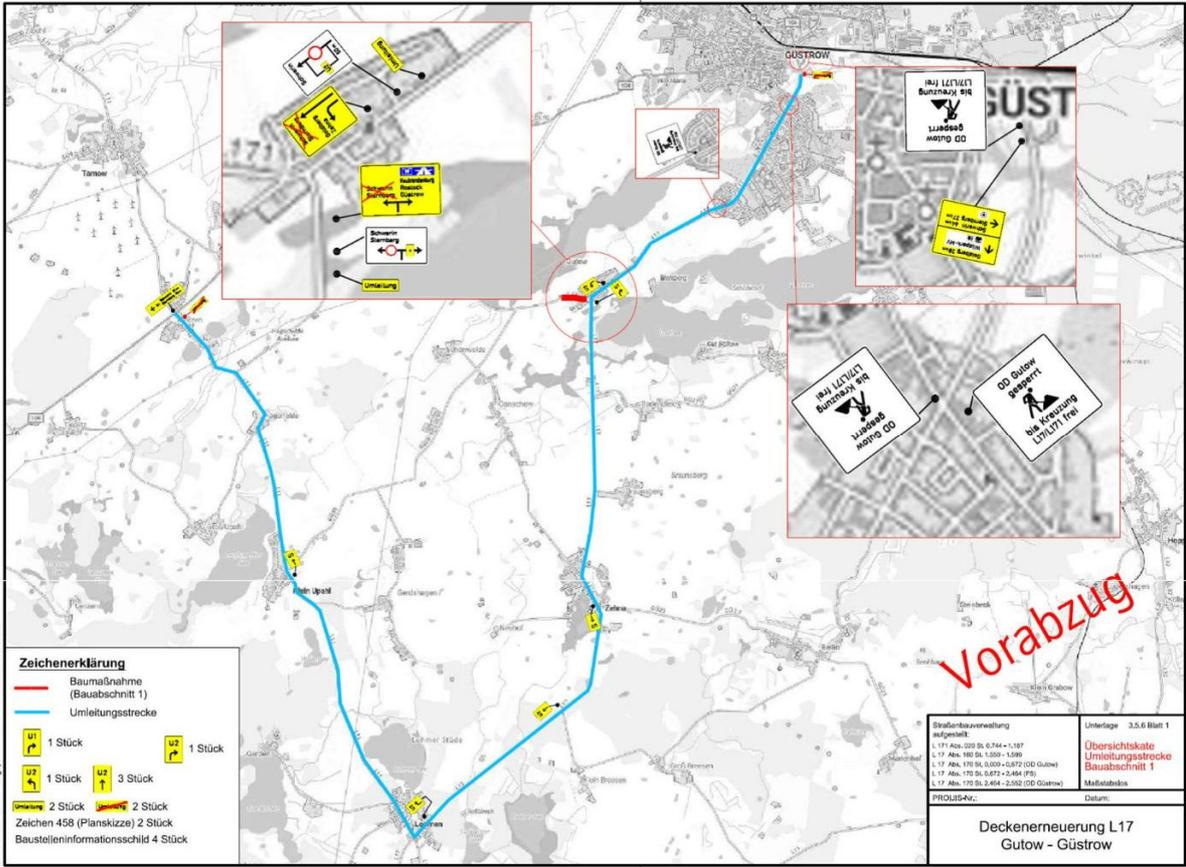


**Zeichenerklärung**

<span style="color: red;">—</span>	Baumaßnahme (Bauabschnitt 1)
<span style="color: blue;">—</span>	Umleitungsstrecke
	1 Stück

Zeichen 458 (Planskizze) 2 Stück  
 Baustelleninformationsschild 4 Stück

Straßenbauverwaltung aufgestellt: L 17 Abs. 020 St. 0.744 - 1.187 L 17 Abs. 160 St. 1.553 - 1.599 L 17 Abs. 170 St. 0.053 - 0.672 (OD Gutow) L 17 Abs. 170 St. 0.673 - 2.484 (PS) L 17 Abs. 170 St. 2.484 - 2.552 (OD Gutow)	Unterlage 3.5.6 Blatt 1 <b>Übersichtskarte          Umleitungsstrecke          Bauabschnitt 1</b> Maßstab: 1:500 Datum:
<b>Deckenerneuerung L17          Gutow - Güstrow</b>	

Datei: N:\2024\4089101\_SBA\_DE\_L17\_02\_CAD\_02\_Vorbereitung\_Plan\_Umleitungsstrecke BPhase 2.1.3.4.dwg  
 zuletzt bearbeitet und vorgeprüft am: 10.07.2025 durch: A. Tolkmach

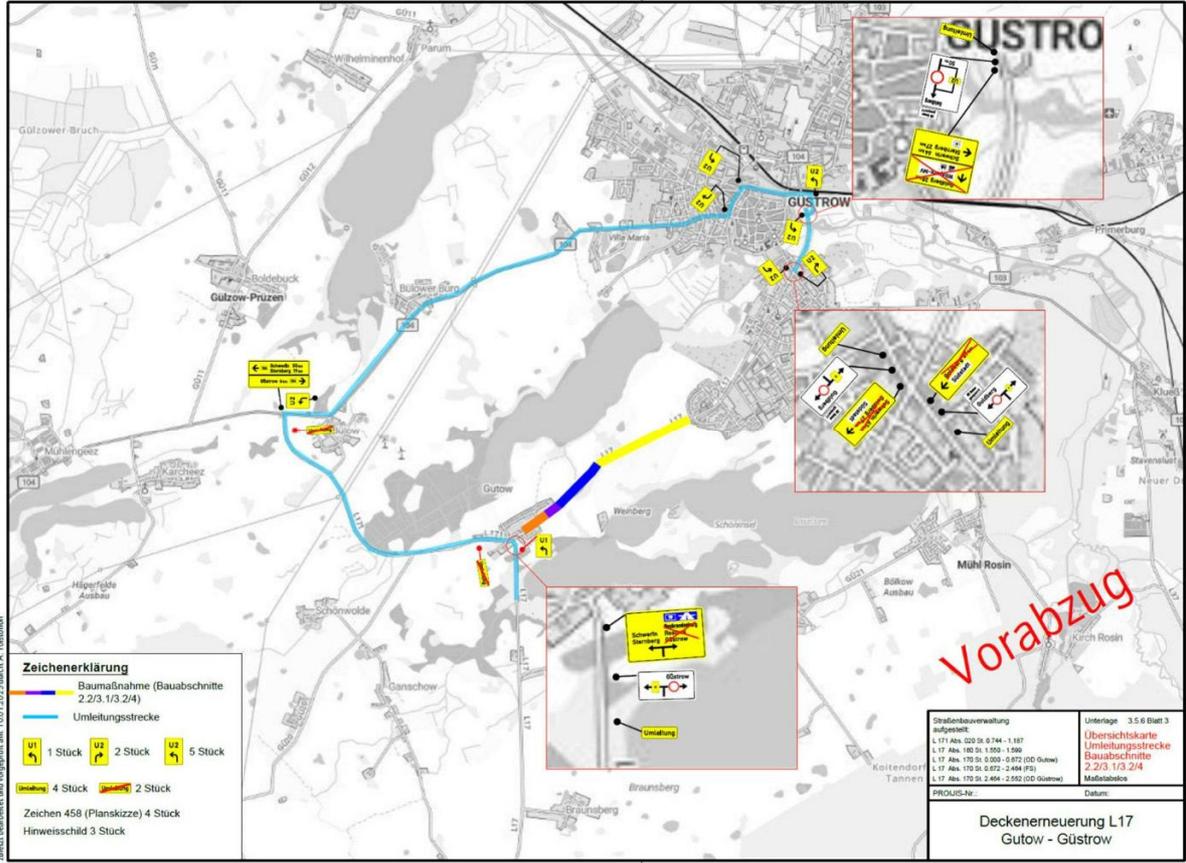

**Zeichenerklärung**

<span style="color: red;">—</span>	Baumaßnahme (Bauabschnitte 2.2/3.1/3.2/4)
<span style="color: blue;">—</span>	Umleitungsstrecke
	1 Stück
	2 Stück
	5 Stück
	4 Stück
	2 Stück

Zeichen 458 (Planskizze) 4 Stück  
 Hinweisschild 3 Stück

Straßenbauverwaltung aufgestellt: L 17 Abs. 020 St. 0.744 - 1.187 L 17 Abs. 160 St. 1.553 - 1.599 L 17 Abs. 170 St. 0.053 - 0.672 (OD Gutow) L 17 Abs. 170 St. 0.673 - 2.484 (PS) L 17 Abs. 170 St. 2.484 - 2.552 (OD Gutow)	Unterlage 3.5.6 Blatt 3 <b>Übersichtskarte          Umleitungsstrecke          Bauabschnitte          2.2/3.1/3.2/4</b> Maßstab: 1:500 Datum:
<b>Deckenerneuerung L17          Gutow - Güstrow</b>	